
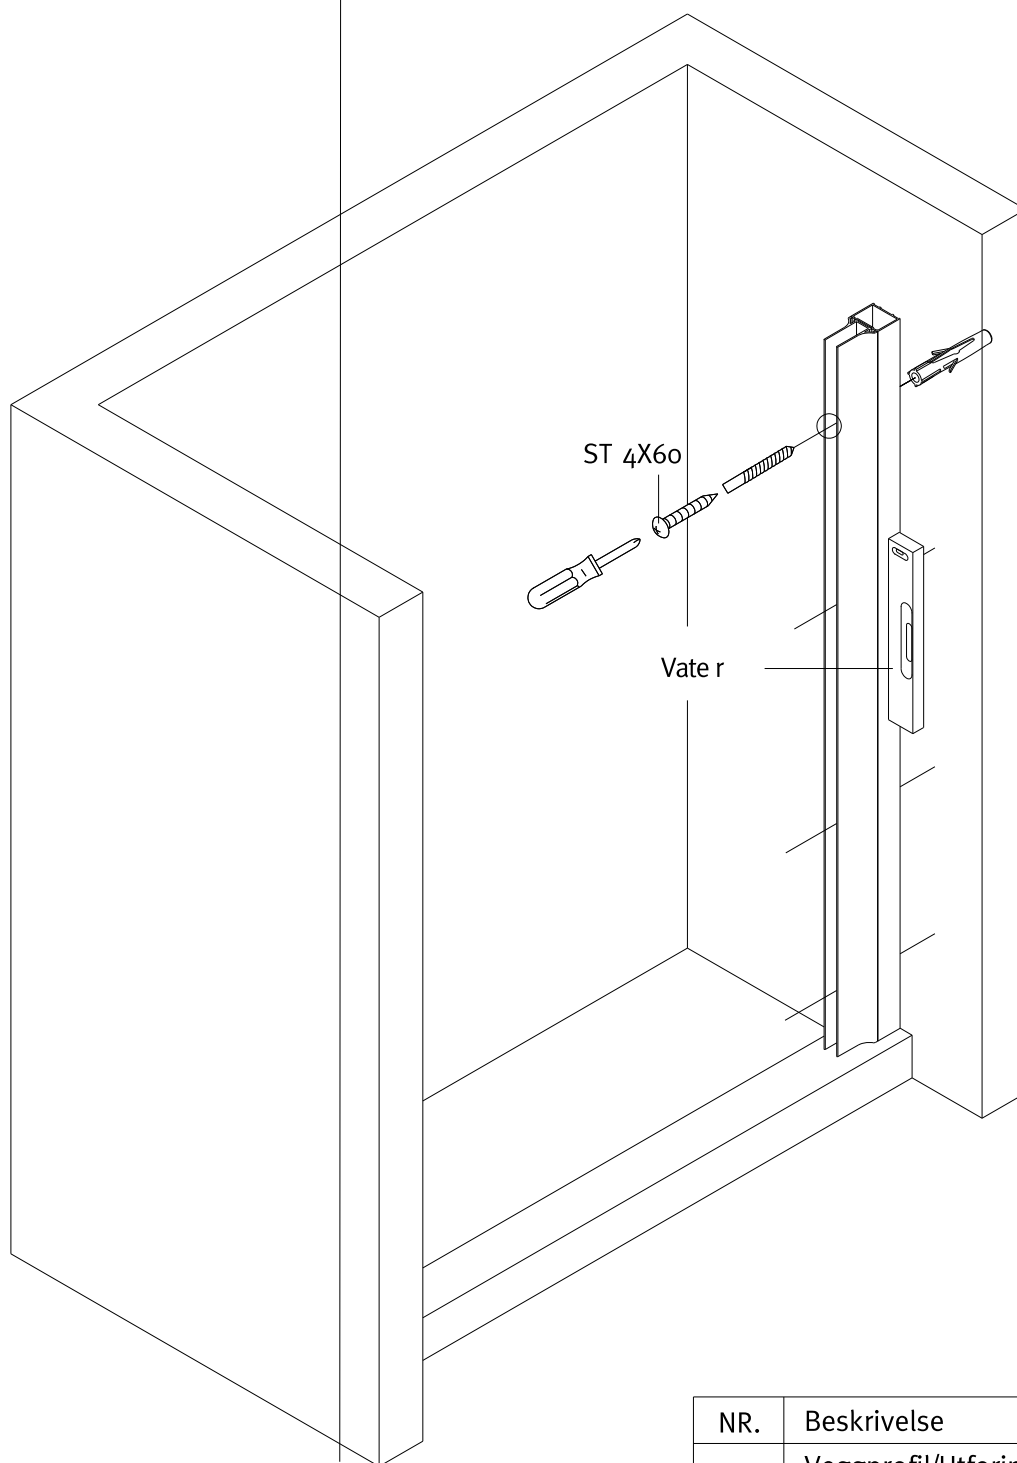


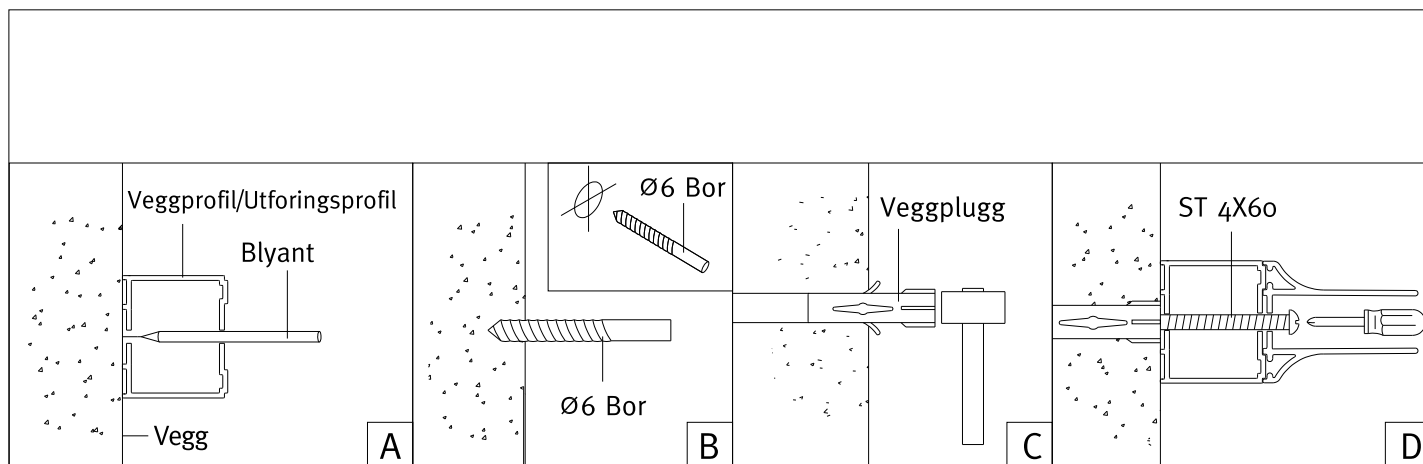

Profilen må forborres med M6

NR.	Beskrivelse	Antall
1	Veggprofil/Utføringsprofil	1
2	ST 4X60	4